


Projektas	Brezinys	Mastelis
Uzsakymo Nr.	Planas	1 :50
PT-9020		Data
		2009.01.30
		Projektavo
		J.Ziedelis

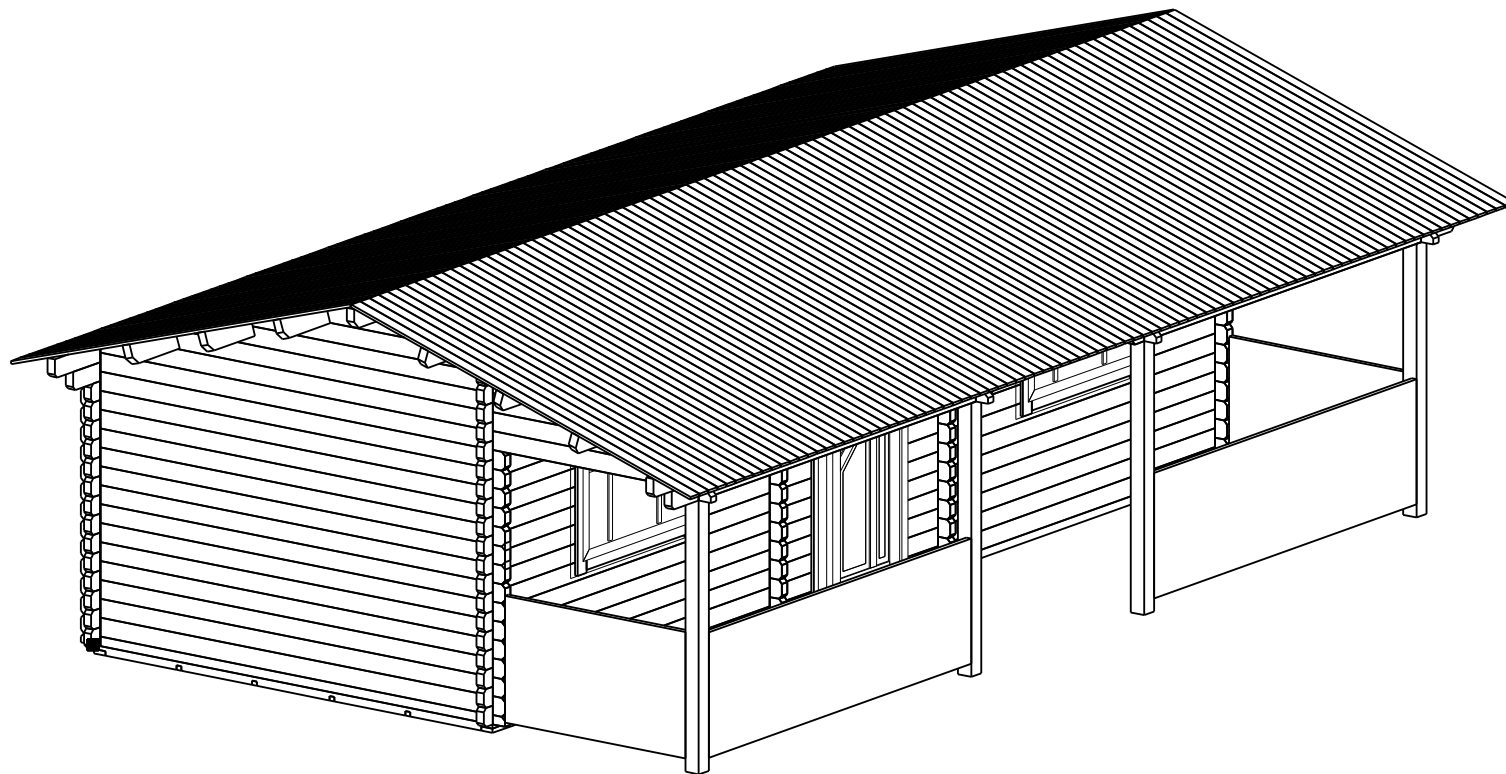

Projektas Uzasakymo Nr.	Brezinys Nuotrauka	Mastelis 1 :50
PT-9020		Data 2009.01.30
		Projektavo J.Ziedelis